


LIITE RAKENNUSLUPAHAKEMUKSEEN

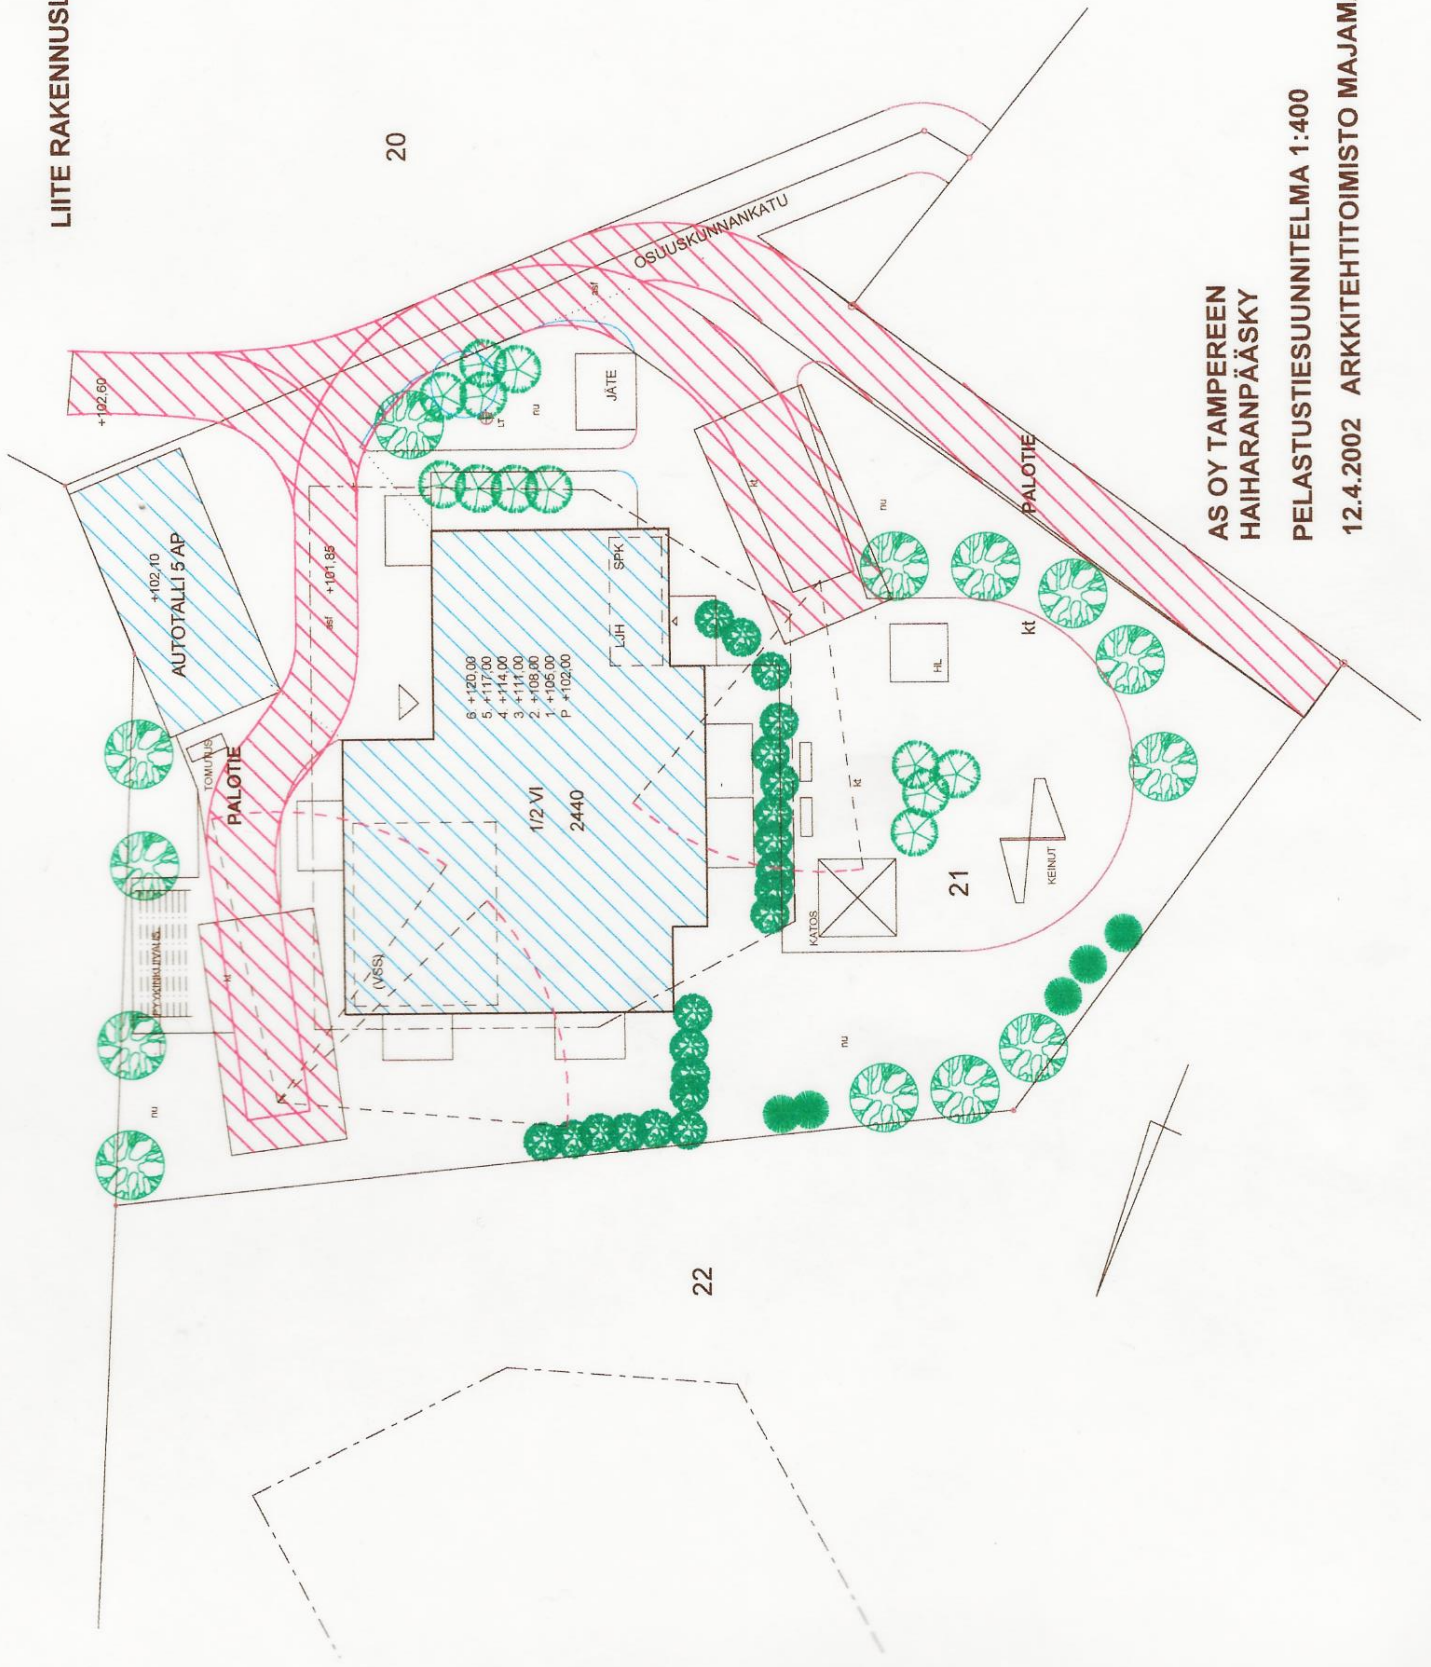

AS OY TAMPEREEN
HAIHARANPÄÄSKY
PELASTUSTIESUUNNITELMA 1:400
12.4.2002 ARKKITEHTITOIMISTO MAJAMAA OY

Rakennuksen ja väestönsuojan pohjapiirros

